

**PROGETTO**  
PIANA DELLA COPERTURA  
scala 1:100


LEGENDA MURATURA			
	Partizioni in cls armato REI 30 - esistenti		Partizioni in cls armato REI 90 - esistenti
	Partizioni interne REI 30 vedi "prot. 1" della tavola AR-E-016-0		Partizioni interne REI 90 vedi "prot. 3" della tavola AR-E-016-0
	Partizioni REI 60 vedi "prot. 2" della tavola AR-E-016-0		Partizioni strutturali in cls armate - esistenti

NOTA BENE	
	zona adibita ad attività secondarie/ armadiatura
	zona garantito flim ≥ 2% per la funzione principale


NOTA BENE	
In tutti i bagni ciechi vi è il ricambio d'aria forzato a 5 Volumi/Ora con funzionamento continuo.	
Nei locali ciechi la porta sarà sollevata dal pavimento di cm. 1 per il passaggio dell'aria.	

## PIANO TERZO

TABELLA DELLE SUPERFICI						
n°	vano	superficie (mq)	sup.illumin. (mq)	rapporto illuminante	sup.areante (mq)	rapporto areante
1	disimpegno	62.25	----	---	---	---
2	commandante	34.75	5.25	1/8 0.157>0.125	4.00	1/16 0.115>0.063
3	segret.commandante	23.43	3.15	1/8 0.148>0.125	2.40	1/16 0.102>0.063
4	sostitu.commandante	28.92	3.99	1/8 0.147>0.125	3.04	1/16 0.105>0.063
5	ispet.segr.comando	30.24	3.99	1/8 0.147>0.125	3.04	1/16 0.100>0.063
6	saletta riunioni	57.19	8.40	1/8 0.152>0.125	6.40	1/16 0.112>0.063
7	ispettore rep AE	29.96	3.99	1/8 0.147>0.125	3.04	1/16 0.101>0.063
8	contrav. e contenz.	165.26	16.80	1/8 0.155>0.125	12.80	1/16 0.077>0.063
9	ripostiglio	3.58	----	---	---	☒
10	ispettore contenzioso	20.10	3.15	1/8 0.157>0.125	2.40	1/16 0.119>0.063
11	ispet. contravvenzioni	20.78	3.15	1/8 0.151>0.125	2.40	1/16 0.115>0.063
12	sost.comm.contrav.	24.55	3.15	1/8 0.128>0.125	2.40	1/16 0.097>0.063
13	segr.repa.sala vigili	24.75	3.15	1/8 0.127>0.125	2.40	1/16 0.096>0.063
14	deposito	22.85	1.20	1/8 0.052<0.125	1.20	☒ 0.052<0.063
15	loc. tec.	17.44	1.52	1/8 0.087>0.125	1.52	1/16 0.087>0.063
16	ripostiglio	3.10	----	---	---	☒
17	disimpegno U	3.78	----	---	---	☒
18	bagno U	2.36	----	---	---	☒
19	bagno U	2.36	----	---	---	☒
20	anti-bagno	5.65	----	---	---	☒
21	disimpegno D	4.22	2.72	1/8 0.297>0.125	2.72	1/16 0.297>0.063
22	bagno D	2.48				
23	bagno D	2.45				
24	archivio	31.00	3.99	1/8 0.141>0.125	3.04	1/16 0.098>0.063
25	logistica ordinanze	44.53	7.14	1/8 0.167>0.125	5.44	1/16 0.122>0.063
26	ripostiglio	13.81	----	---	---	☒
27	vicecommandante	30.87	3.99	1/8 0.143>0.125	3.04	1/16 0.098>0.063

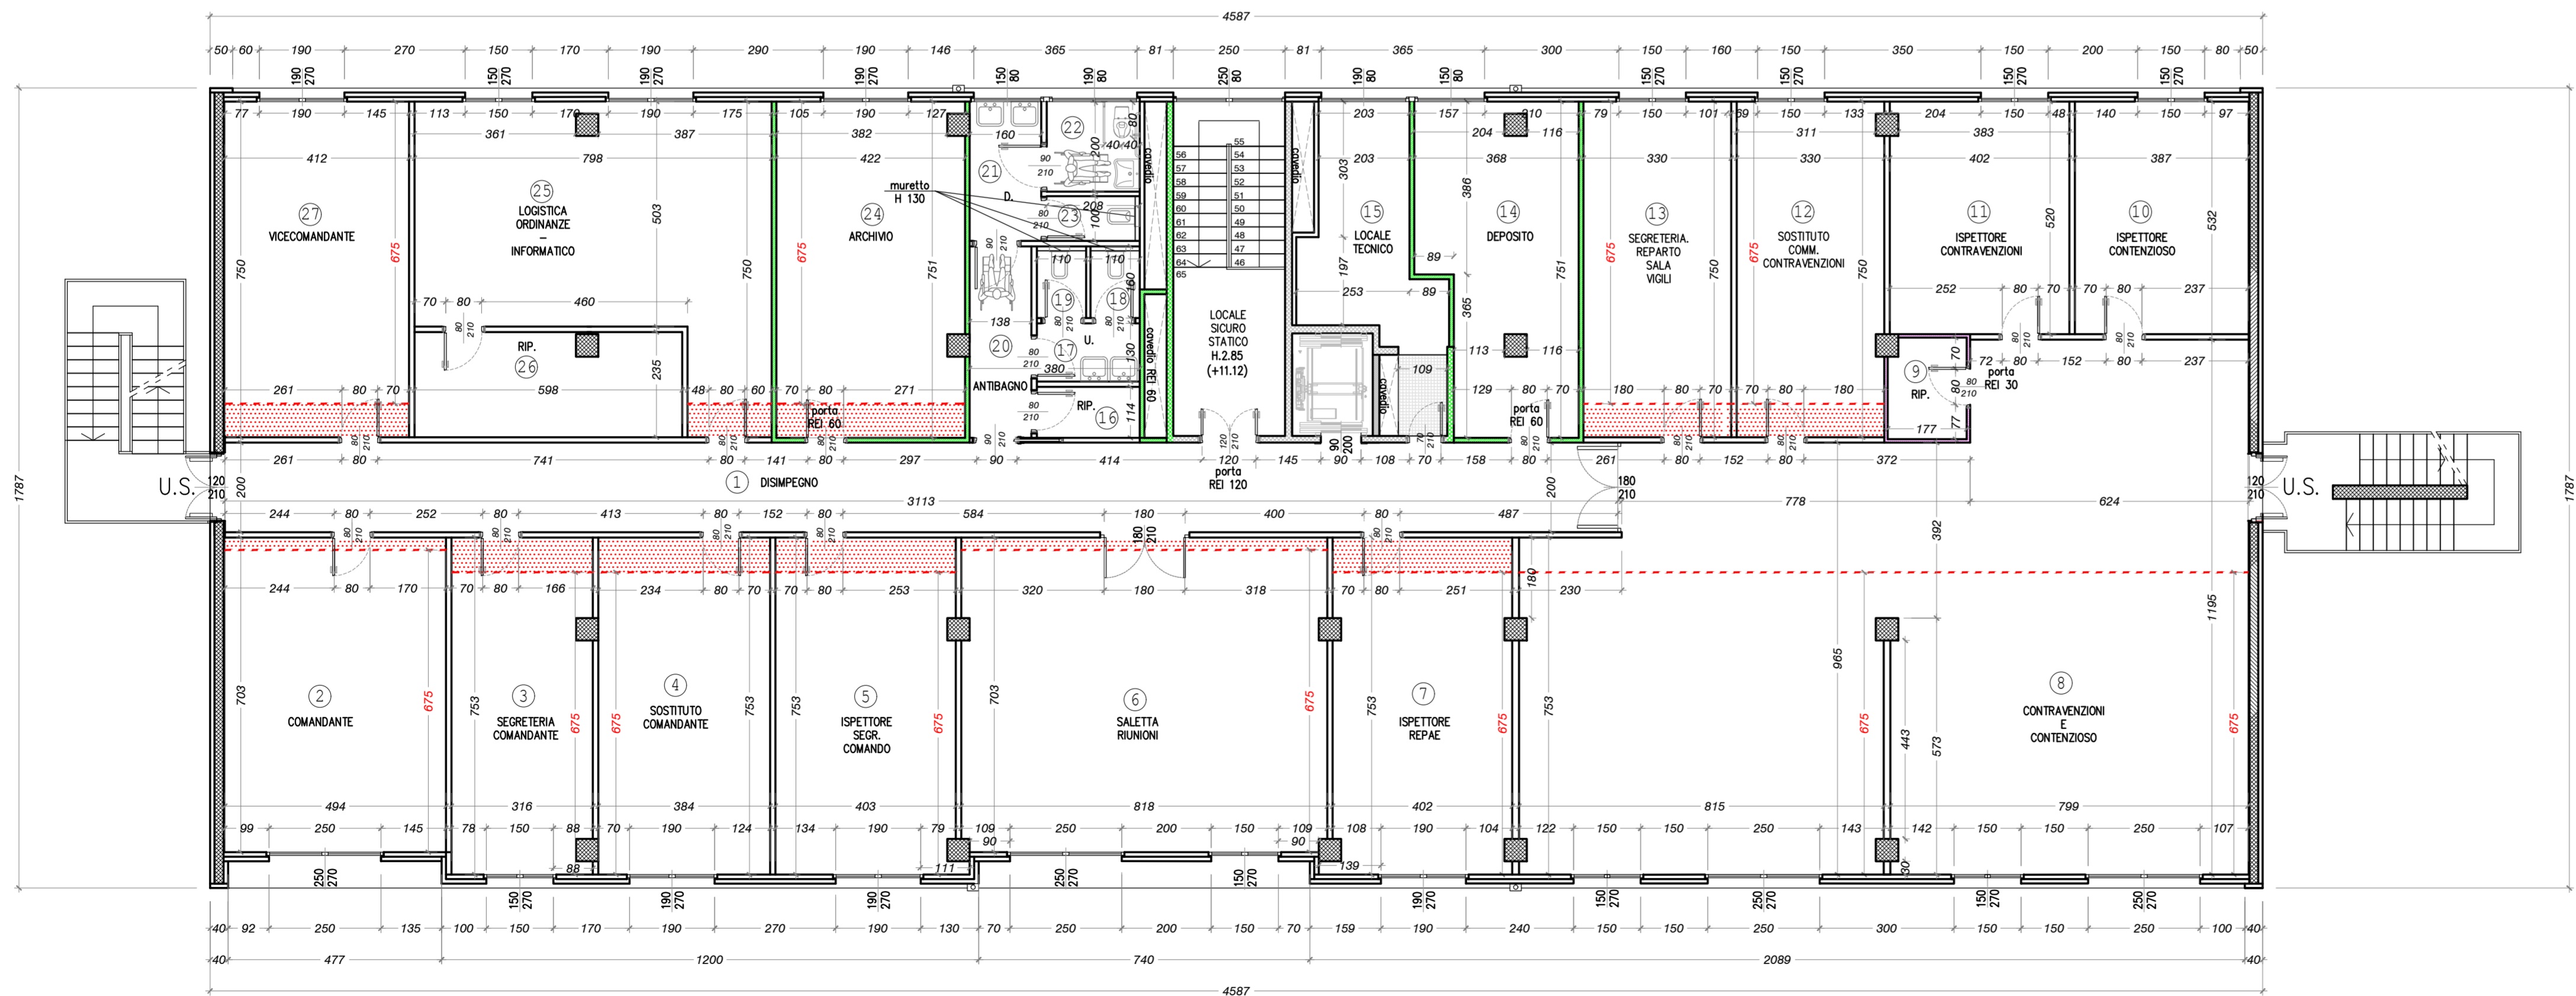

**PROGETTO**  
PIANA PIANO TERZO  
scala 1:100

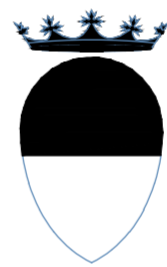

## COMUNE di FERRARA



RISTRUTTURAZIONE DELLA PALAZZINA DA ADIBIRE  
A DELEGAZIONE COMUNALE E UFFICI POLIZIA MUNICIPALE  
Ferrara - Via Tassoni

Titolo della progettazione		Responsabile unico del procedimento	
	ACER FERRARA C.so V. Veneto, 7 - 44121 Ferrara	ACER FERRARA Servizio: arch. M.Cenacchi	
	ACER FERRARA Servizio: m. G. Addresso	ACER FERRARA Servizio: m. G. Addresso	
	ACER FERRARA Servizio: ing. M.Cazzola	ACER FERRARA Servizio: ing. M.Cazzola	
	ACER FERRARA Servizio: ing. G.Loffredo	ACER FERRARA Servizio: ing. G.Loffredo	
	ACER FERRARA Servizio: ing. G.Paolazzi	ACER FERRARA Servizio: ing. G.Paolazzi	
	ACER FERRARA Servizio: m.a. S. Benini	ACER FERRARA Servizio: m.a. S. Benini	
Responsabile dell'ufficio progettazione		Arch. M.Cenacchi	

### PROGETTO ESECUTIVO

Titolo elaborato		cod. commessa		codice elaborato	
PROGETTO		1708		AR-E-010-2	
Pianta Piano Terzo e Copertura		1:100			
rev. 0	Emisione	Febbraio 2018	rev. 2	Modifiche richieste dal Comune	24 Aprile 2018
rev. 1	Aggiornamento	Aprile 2018			