

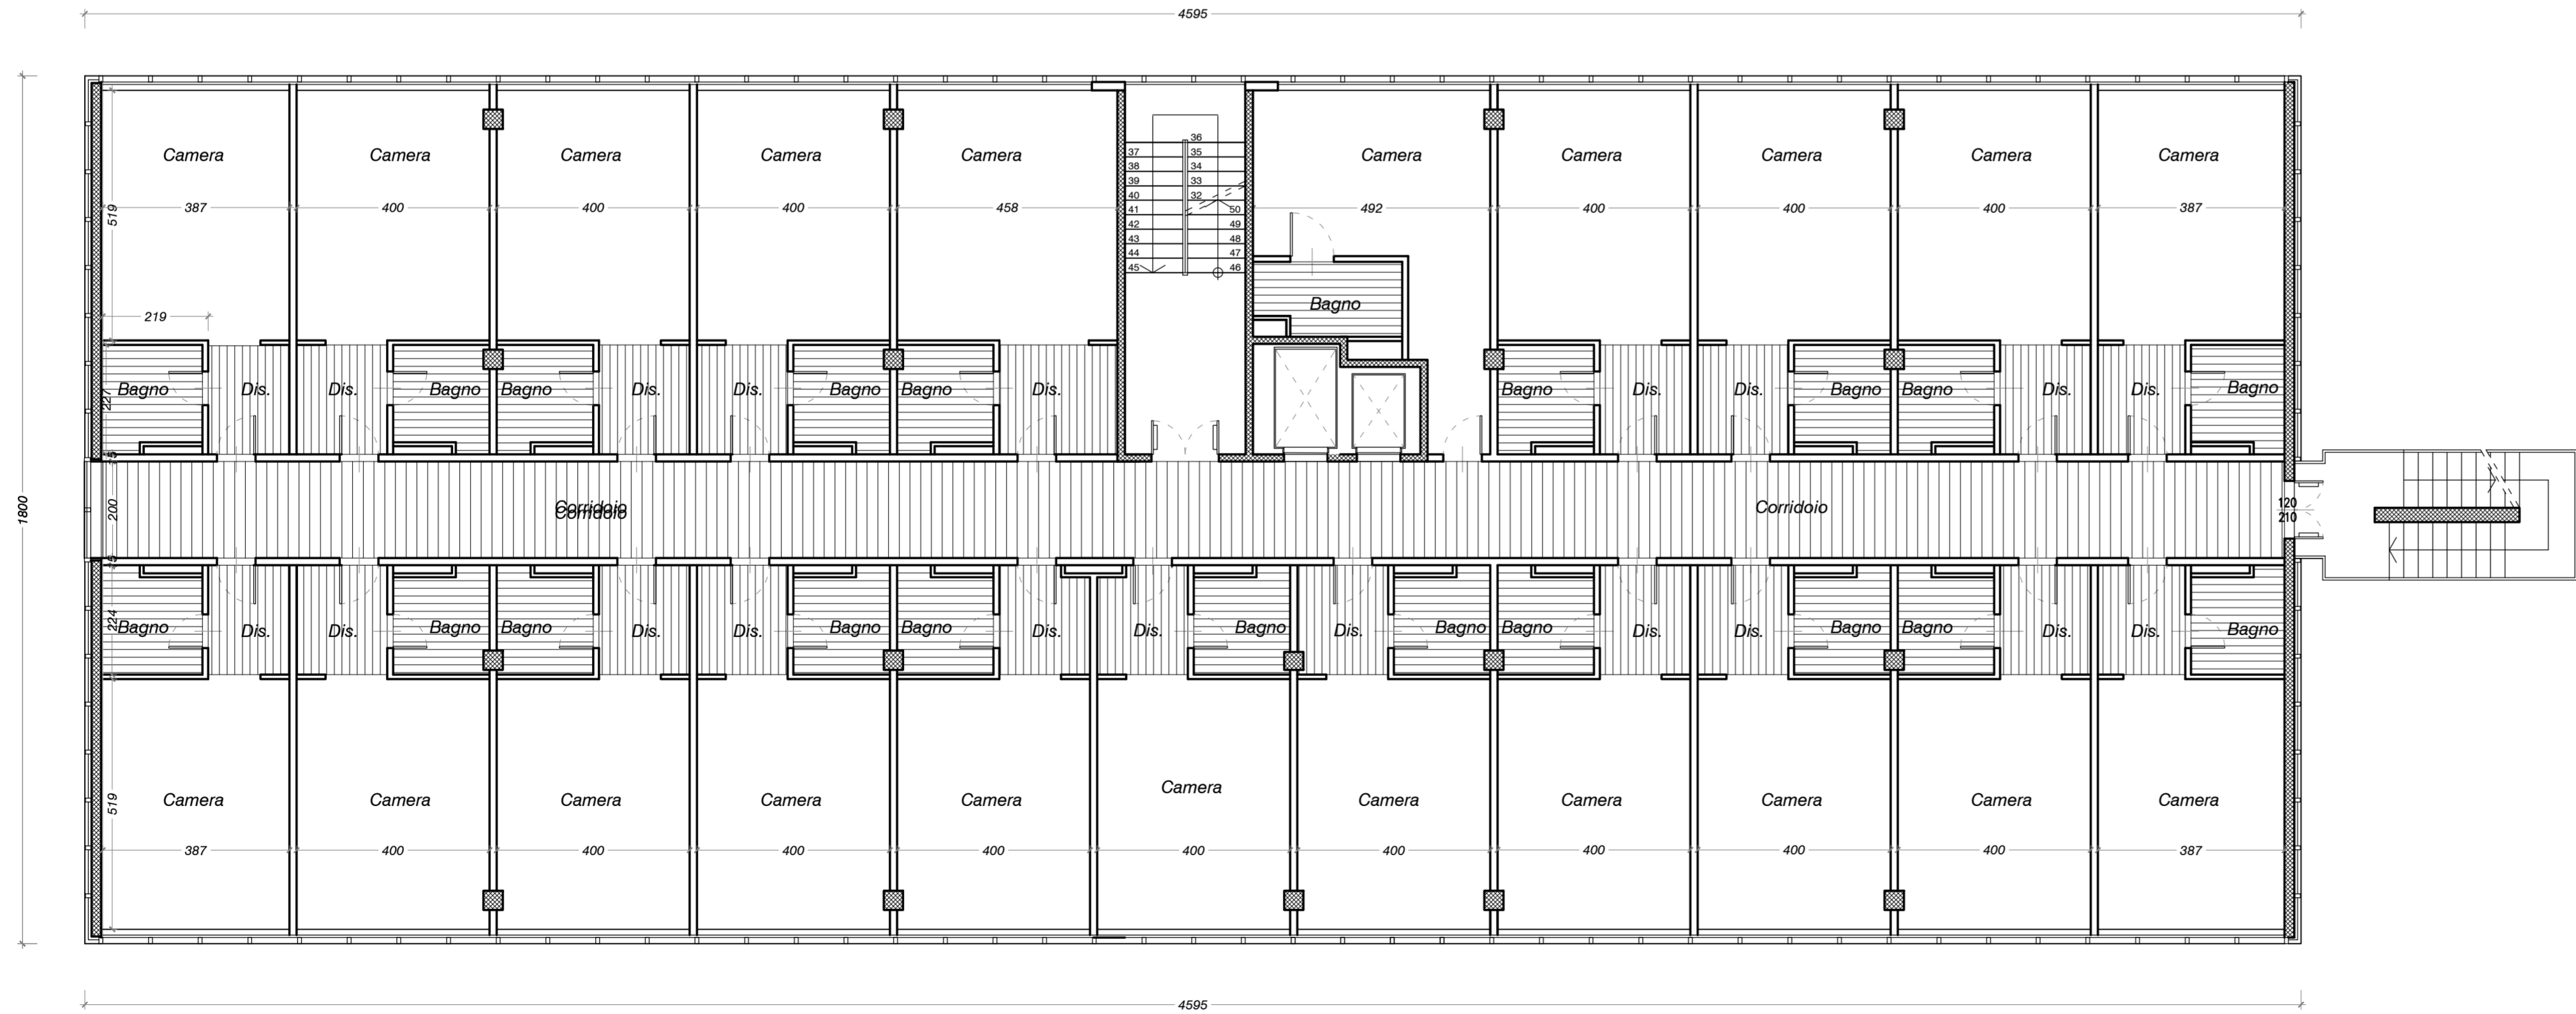


STATO DI FATTO
PIANTA PIANO PRIMO
scala 1:100

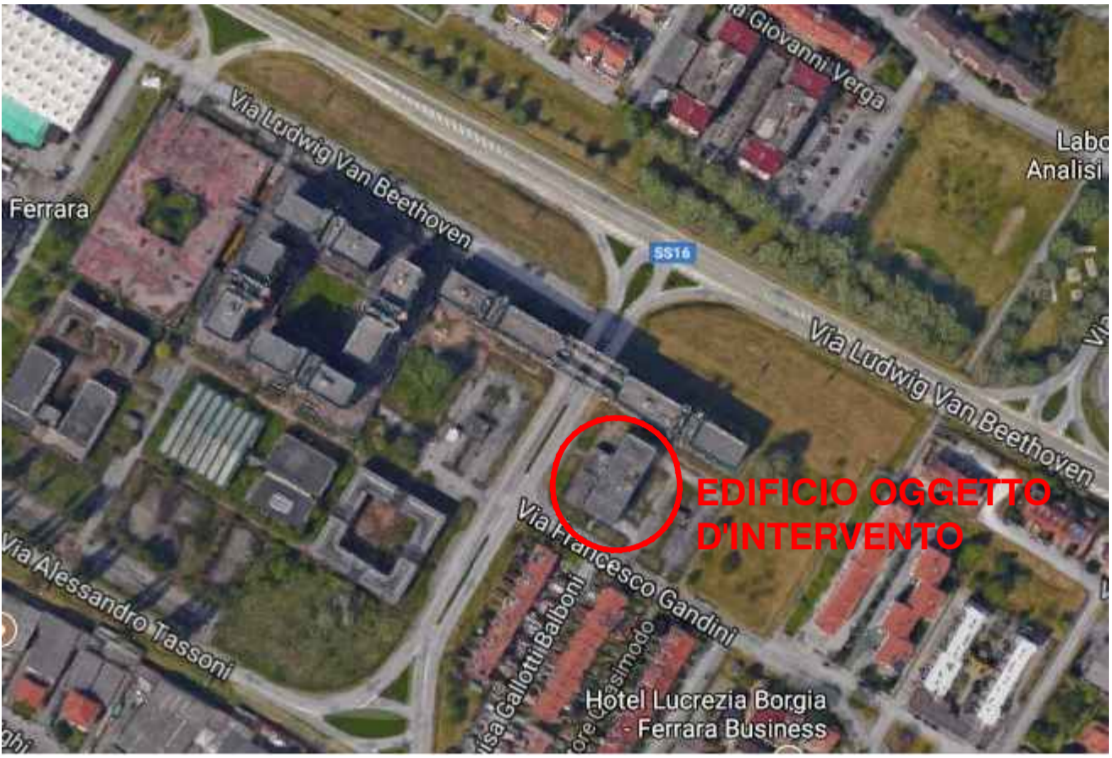


STATO DI FATTO
PIANTA PIANO SECONDO
scala 1:100

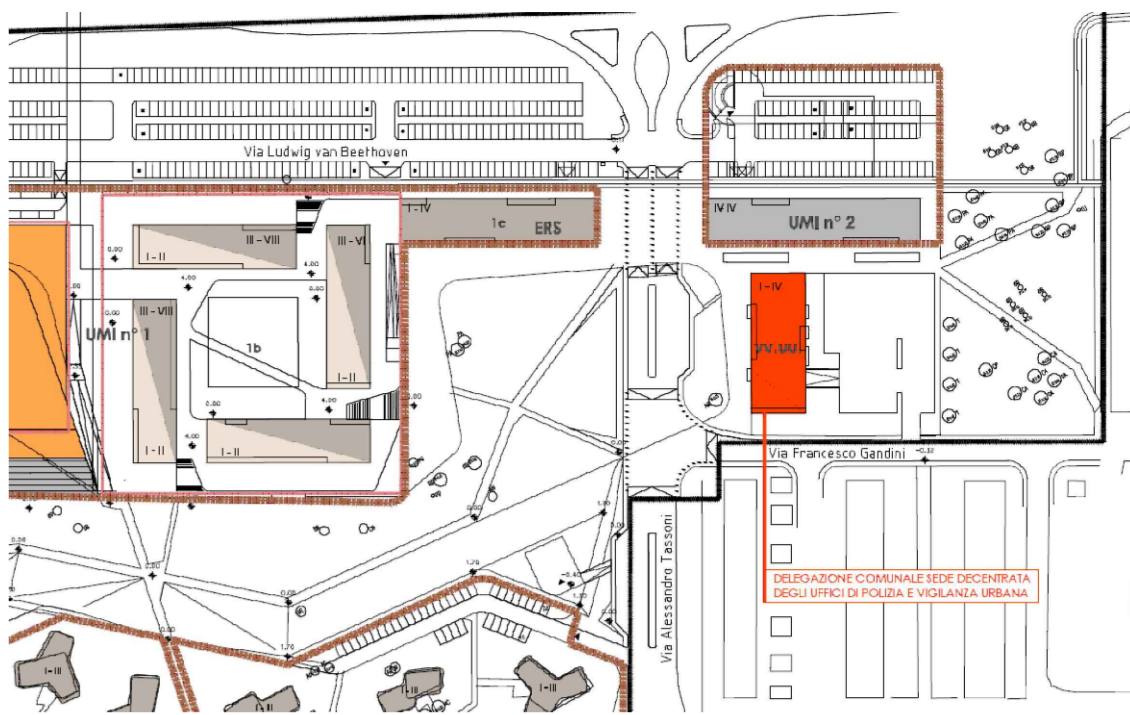


ORTOFOTO


Legenda

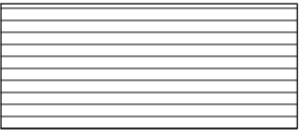

Controsoffitti in
Doghe Bagni

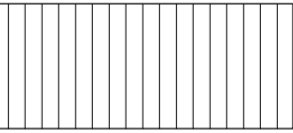

Controsoffitti in
Doghe Corridoio e
Disimpegni

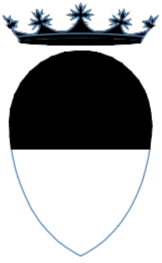

COMUNE diFERRARA



RISTRUTTURAZIONE DELLA PALAZZINA DA ADIBIRE
A DELEGAZIONE COMUNALE E UFFICI POLIZIA MUNICIPALE
Ferrara - Via Tassoni

Titolare della progettazione



ACER FERRARA
C.so V. Veneto, 7 - 44121 Ferrara



Servizio Tecnico
Disegnato: Ing. M. Cazzola

Responsabile dell'Ufficio progettazione

Arch. M. Cenacchi

Responsabile unico del procedimento

ACER FERRARA Servizio: arch. M. Cenacchi
Coordinatione generale progetto: architettonico, strutturale e impianti
ACER FERRARA Servizio: Ing. G. Adressio
Progetto architettonico
ACER FERRARA Servizio: Ing. M. Cazzola
Progetto strutture
Architettura S.r.l. - Ing. G. Loffredo
Progetto impianti
Studio Paolazzi: Ing. G. Paolazzi
Collaboratori
Arch. B. Galante - Arch. G. Rondinelli - m.a. S. Benini

PROGETTO ESECUTIVO

Titolo elaborato

STATO DI FATTO
Rilievo Pianta Piano Primo e Piano Secondo

cod. commessa

1708

scala

1:100

codice elaborato

AR-E-003-2

rev. 0

Emissione

Febbraio 2018

rev. 1

Aggiornamento

Aprile 2018

rev. 2

Modifiche richieste dal Comune

24 Aprile 2018