



PROGETTO  
PROSPETTO NORD  
scala 1:100

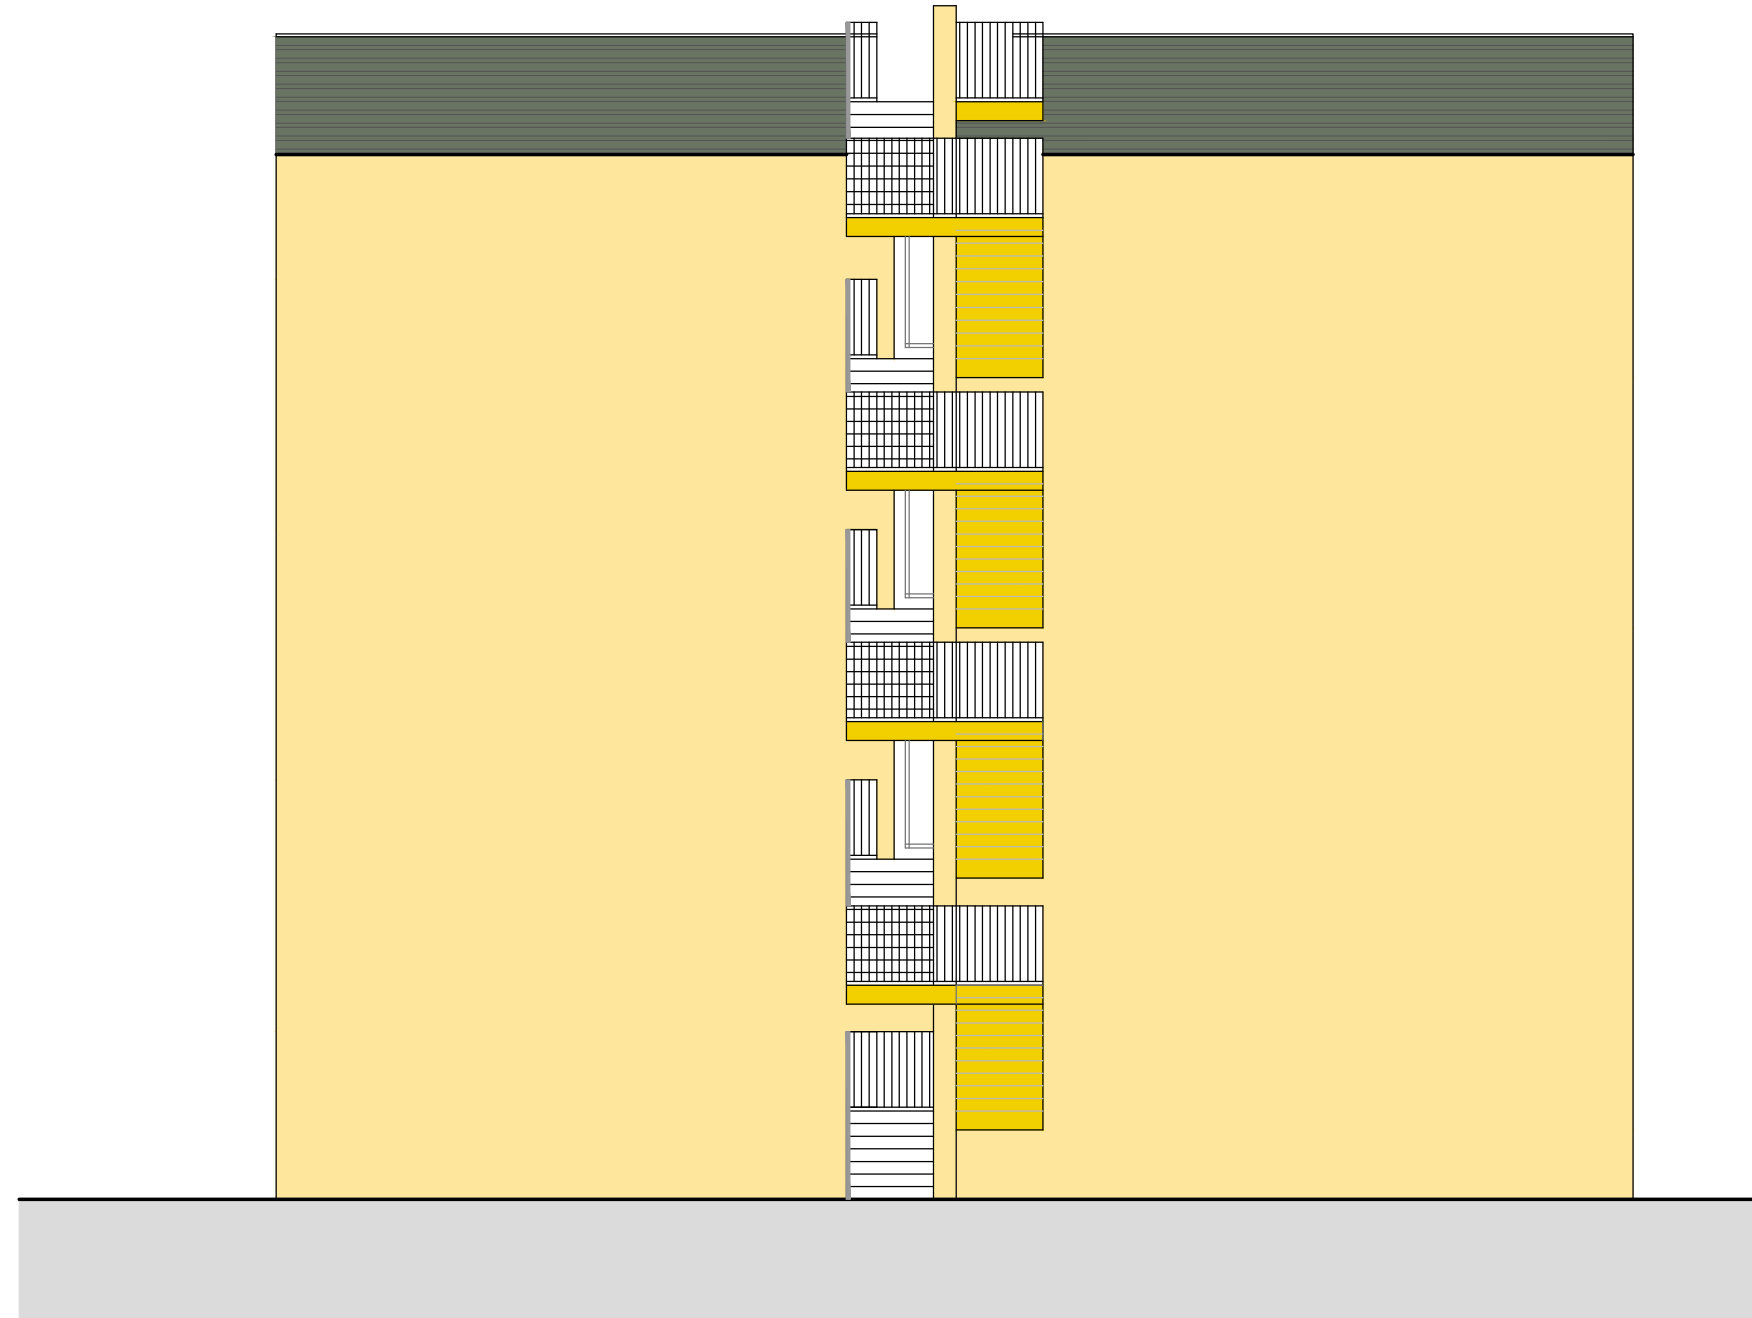



PROGETTO  
PROSPETTO OVEST  
scala 1:100



PROGETTO  
PROSPETTO SUD  
scala 1:100

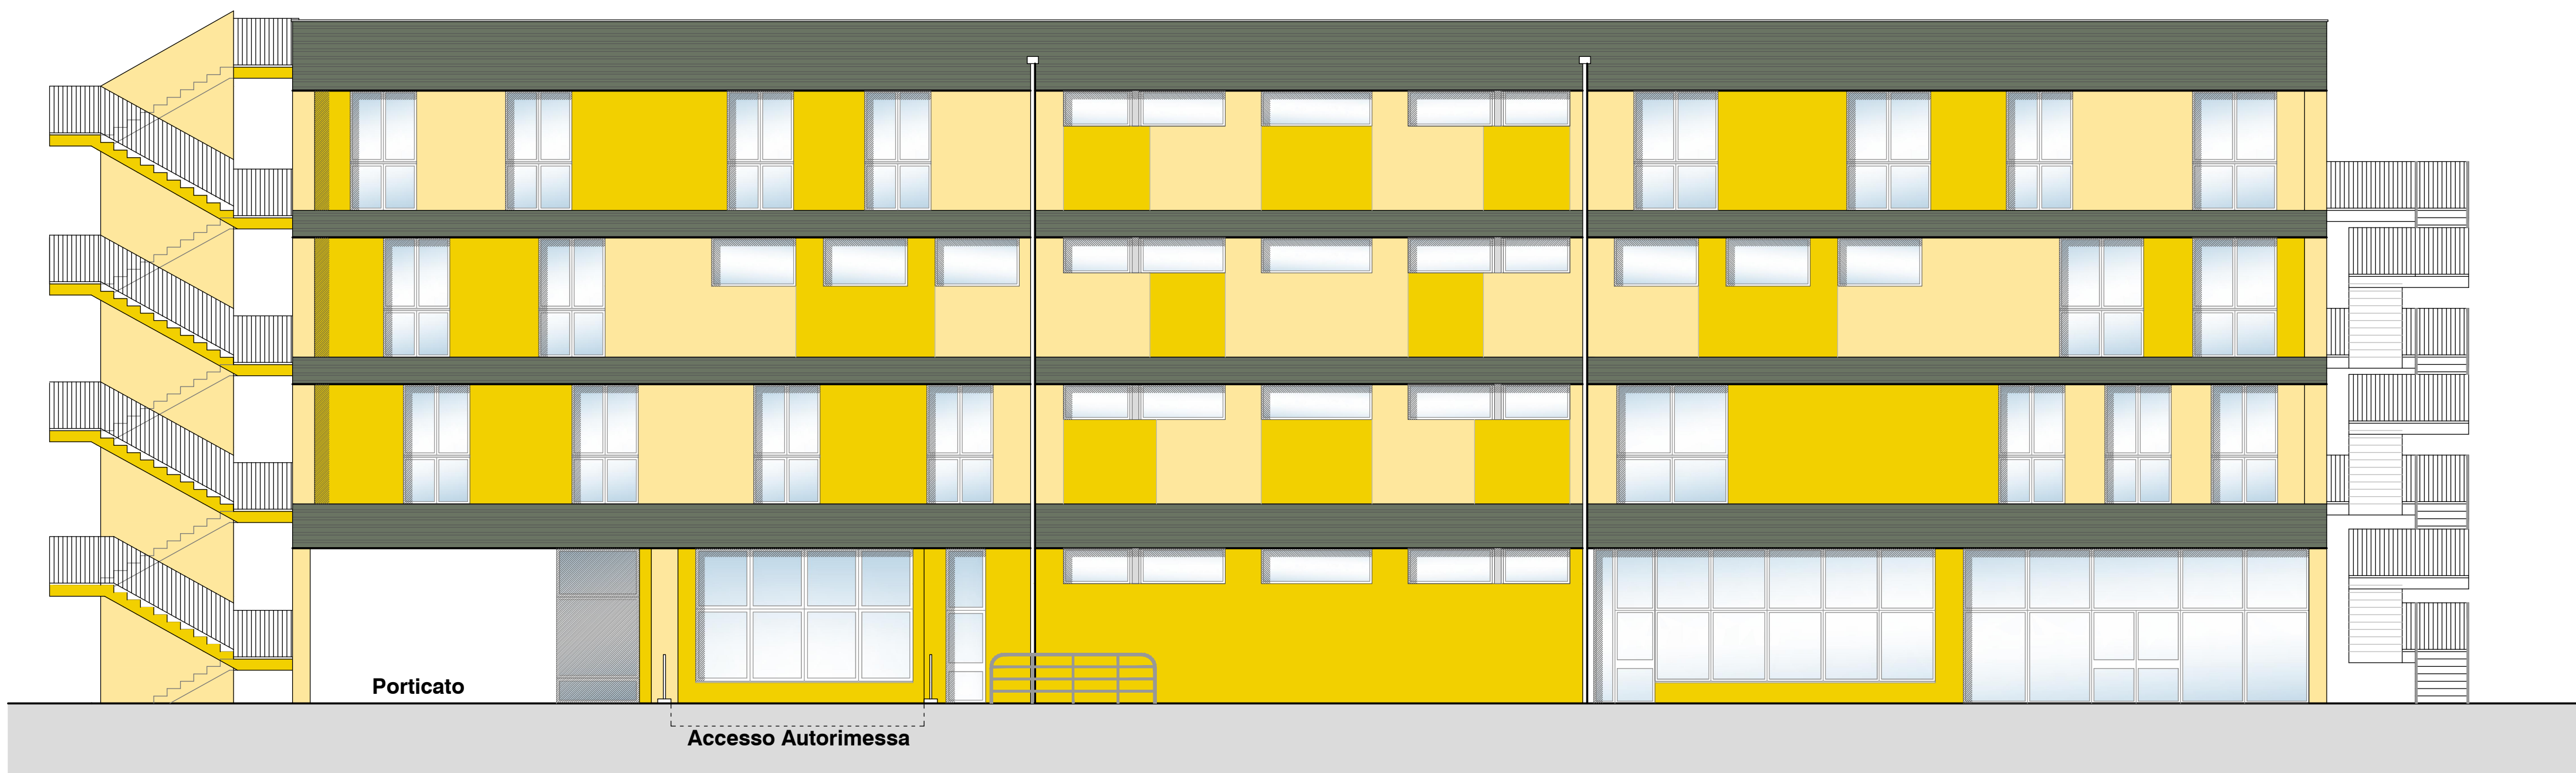



PROGETTO  
PROSPETTO EST  
scala 1:100

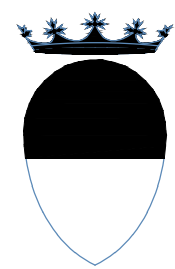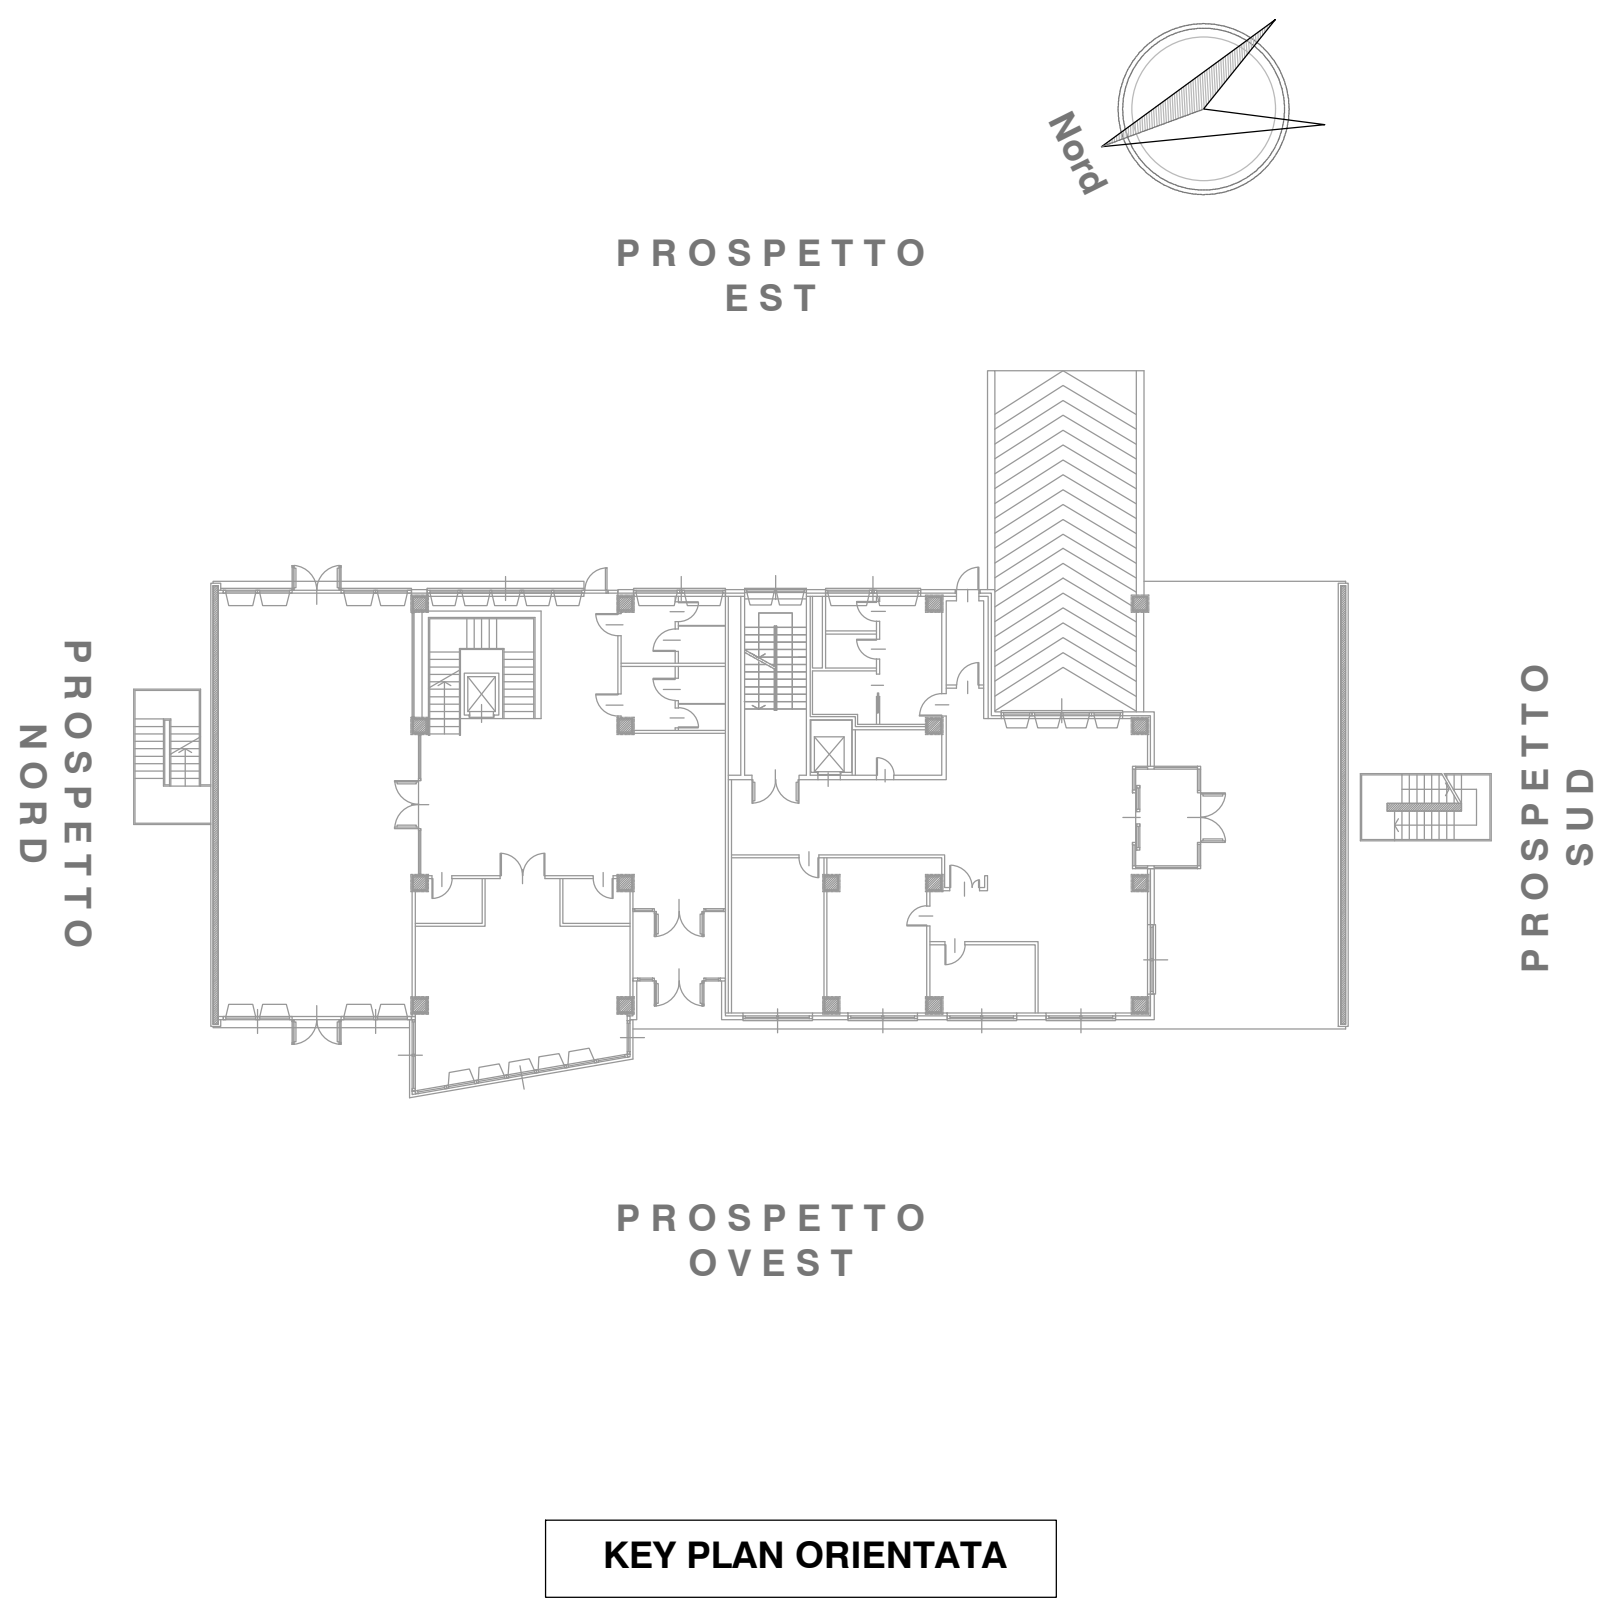

COMUNE di FERRARA



RISTRUTTURAZIONE DELLA PALAZZINA DA ADIBIRE  
A DELEGAZIONE COMUNALE E UFFICI POLIZIA MUNICIPALE  
Ferrara - Via Tassoni

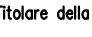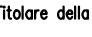Titolo della progettazione		Responsabile unico del procedimento	
 ACER FERRARA C.so V. Veneto, 7 - 44121 Ferrara Progetto architettonico ACER FERRARA Servizio Tecnico Architettura S.r.l. - Ing. G. Loffredo Progetto impianti Studio Paolazzi Collaboratori Arch. B. Gallante - Arch. G. Rondinelli - m.a. S. Benini	 ACER FERRARA C.so V. Veneto, 7 - 44121 Ferrara Progetto architettonico ACER FERRARA Servizio: Ing. M. Gazzola Progetto struttura Architettura S.r.l. - Ing. G. Loffredo Progetto impianti Studio Paolazzi Collaboratori Arch. B. Gallante - Arch. G. Rondinelli - m.a. S. Benini	ACER FERRARA Servizio: arch. M. Cencicchi	
		Coordinamento generale progetto architettonico, strutturale e impianti	
		ACER FERRARA Servizio: Ing. G. Adressio	
		ACER FERRARA Servizio: Ing. M. Gazzola	
		ACER FERRARA Servizio: Ing. M. Gazzola	
Responsabile dell'ufficio progettazione		Arch. M. Cencicchi	

PROGETTO ESECUTIVO			
Stato elaborato PROGETTO Prospetti		cod. commessa 1708 scopo 1:100	codice elaborato AR-E-011-2
rev. 0 Emissione	Febbraio 2018	rev. 2 Modifiche richieste dal Comune	24 Aprile 2018
rev. 1 Aggiornamento	Aprile 2018		