




PROGETTO
SEZIONE A - A'
scala 1:100

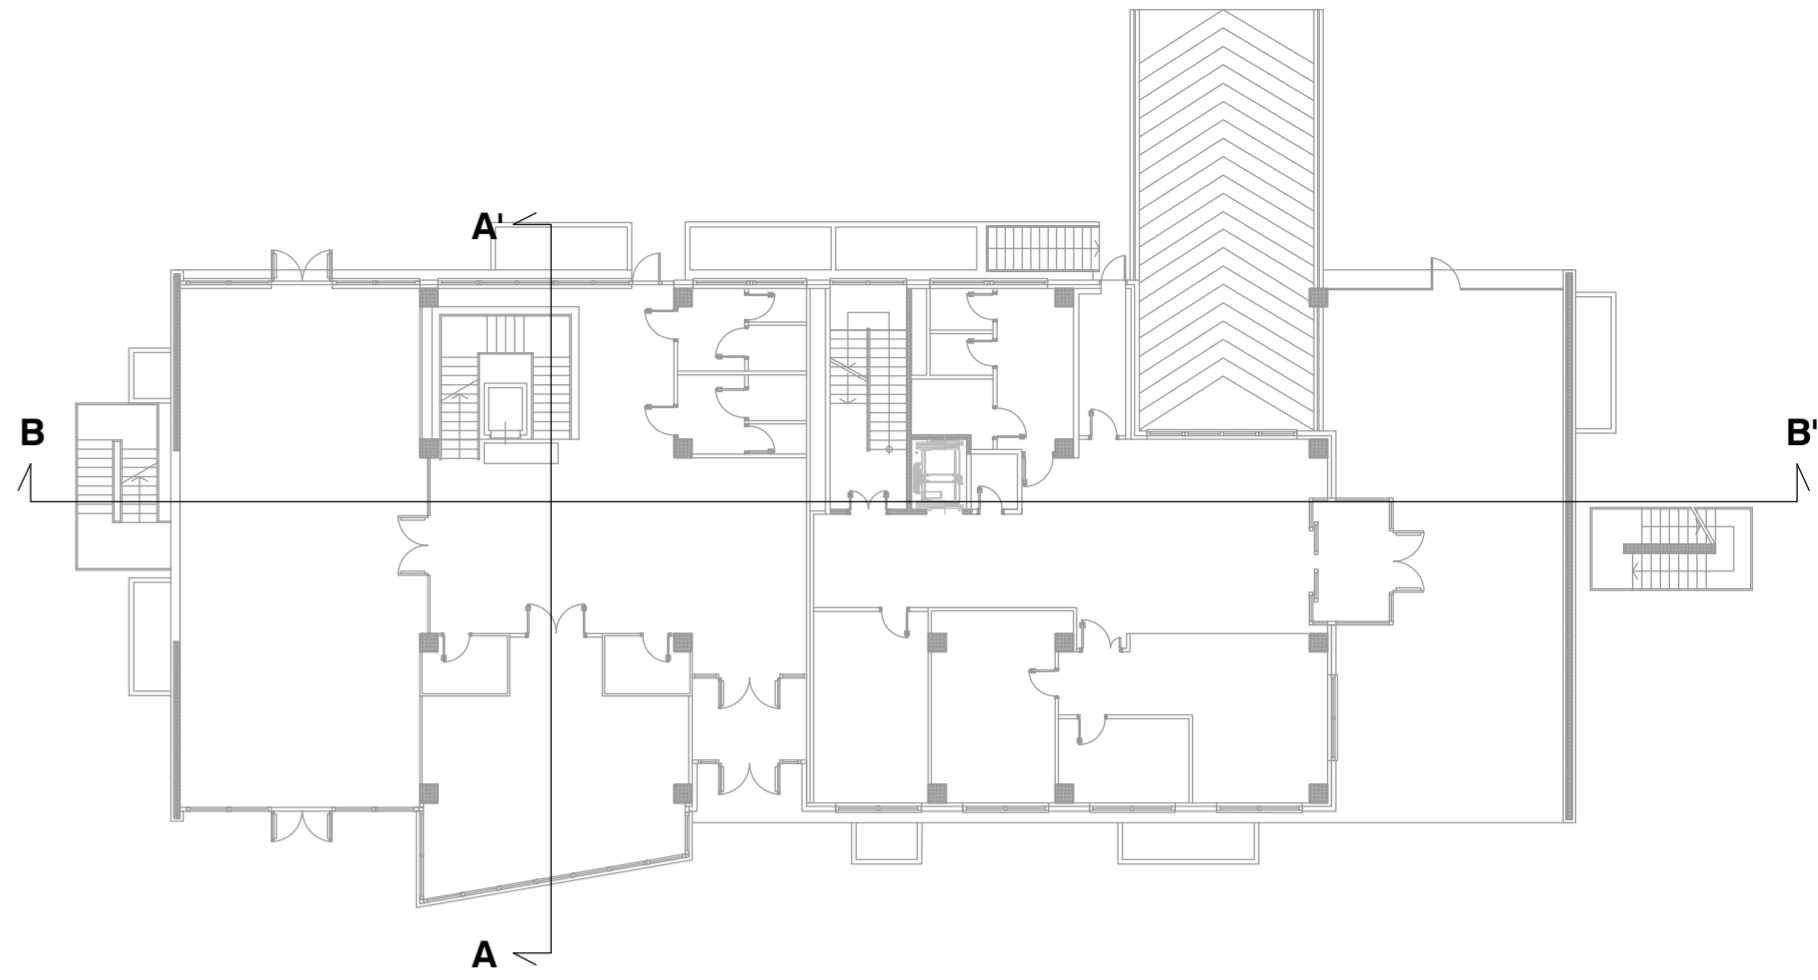

KEY PLAN CON LINEE SEZIONE

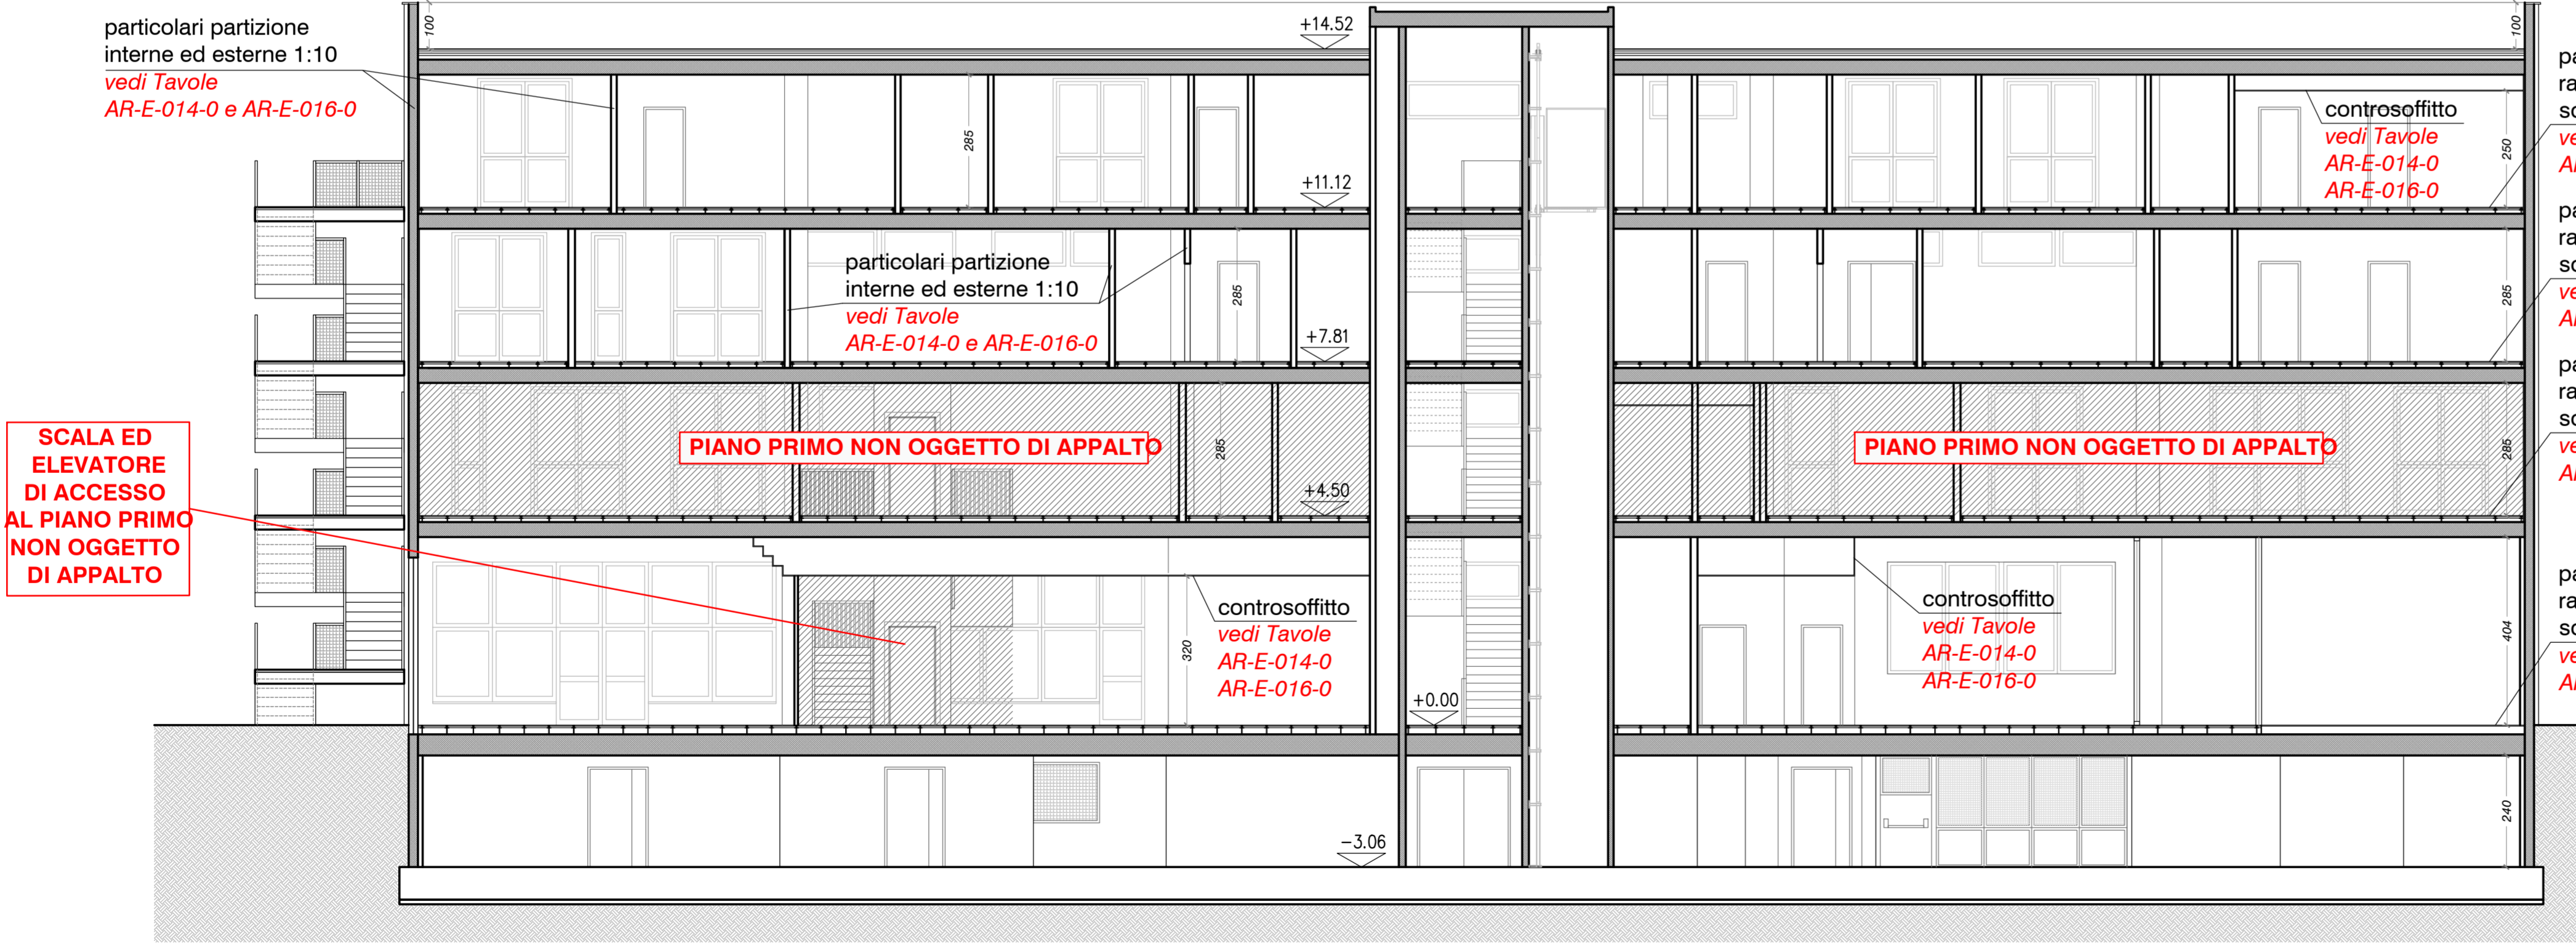

PROGETTO
SEZIONE B - B'
scala 1:100

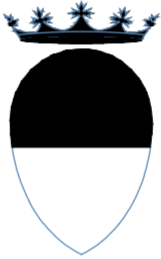

COMUNE di FERRARA



RISTRUTTURAZIONE DELLA PALAZZINA DA ADIBIRE
A DELEGAZIONE COMUNALE E UFFICI POLIZIA MUNICIPALE
Ferrara - Via Tassoni

Titolare della progettazione		Responsabile unico del procedimento	
	ACER FERRARA	ACER FERRARA Servizio: arch. M.Cenacchi	
	C.so V.Veneto, 7 - 44121 Ferrara	Coordinamento generale progetto architettonico, strutturale e impianti	
	Studio Paolazzi	ACER FERRARA Servizio: ing. G. Adesso	
	Architettura	Progetto architettonico	
	Studio Paolazzi	ACER FERRARA Servizio: ing. M. Cazzola	
	Strutture	Progetto strutture	
	Studio Paolazzi	Architettura S.r.l. - Ing. G. Loffredo	
	Impianti	Progetto impianti	
	Studio Paolazzi	Collaboratori	
	Arch. B. Galante - Arch. G. Rondinelli - m.a. S. Benini	Responsabile dell'ufficio progettazione	
Arch. M. Cenacchi			

PROGETTO ESECUTIVO

titolo elaborato			cod. commessa		codice elaborato	
PROGETTO			1708		AR-E-012-2	
Sezioni A-A' e B-B'			scala			
			1:100			

rev. 0	Emissione	Febbraio 2018	rev. 2	Modifiche richieste dal Comune	24 Aprile 2018
rev. 1	Aggiornamento	Aprile 2018			