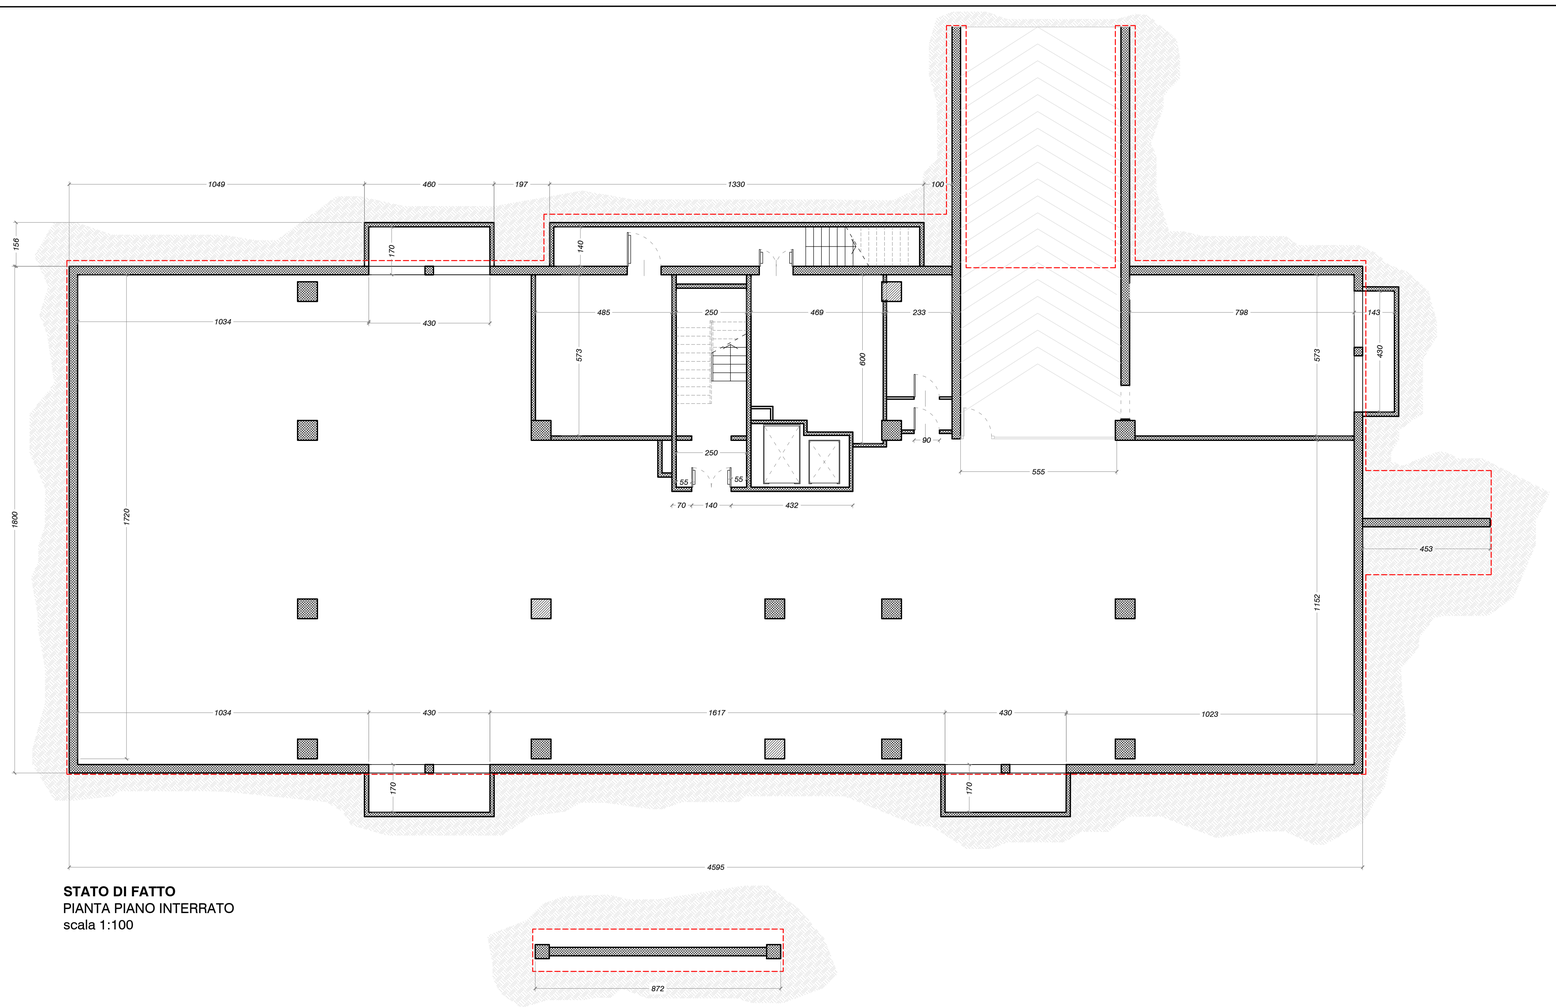

STATO DI FATTO
PIANTA PIANO INTERRATO
scala 1:100

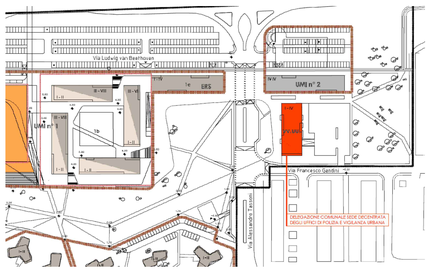

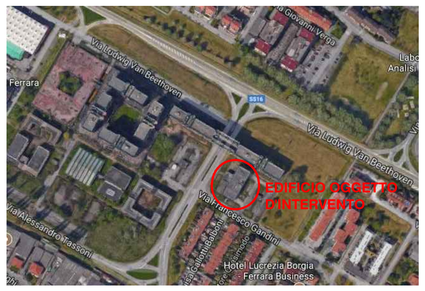

ORTOFOTO

Legenda

Proiezione della fondazione

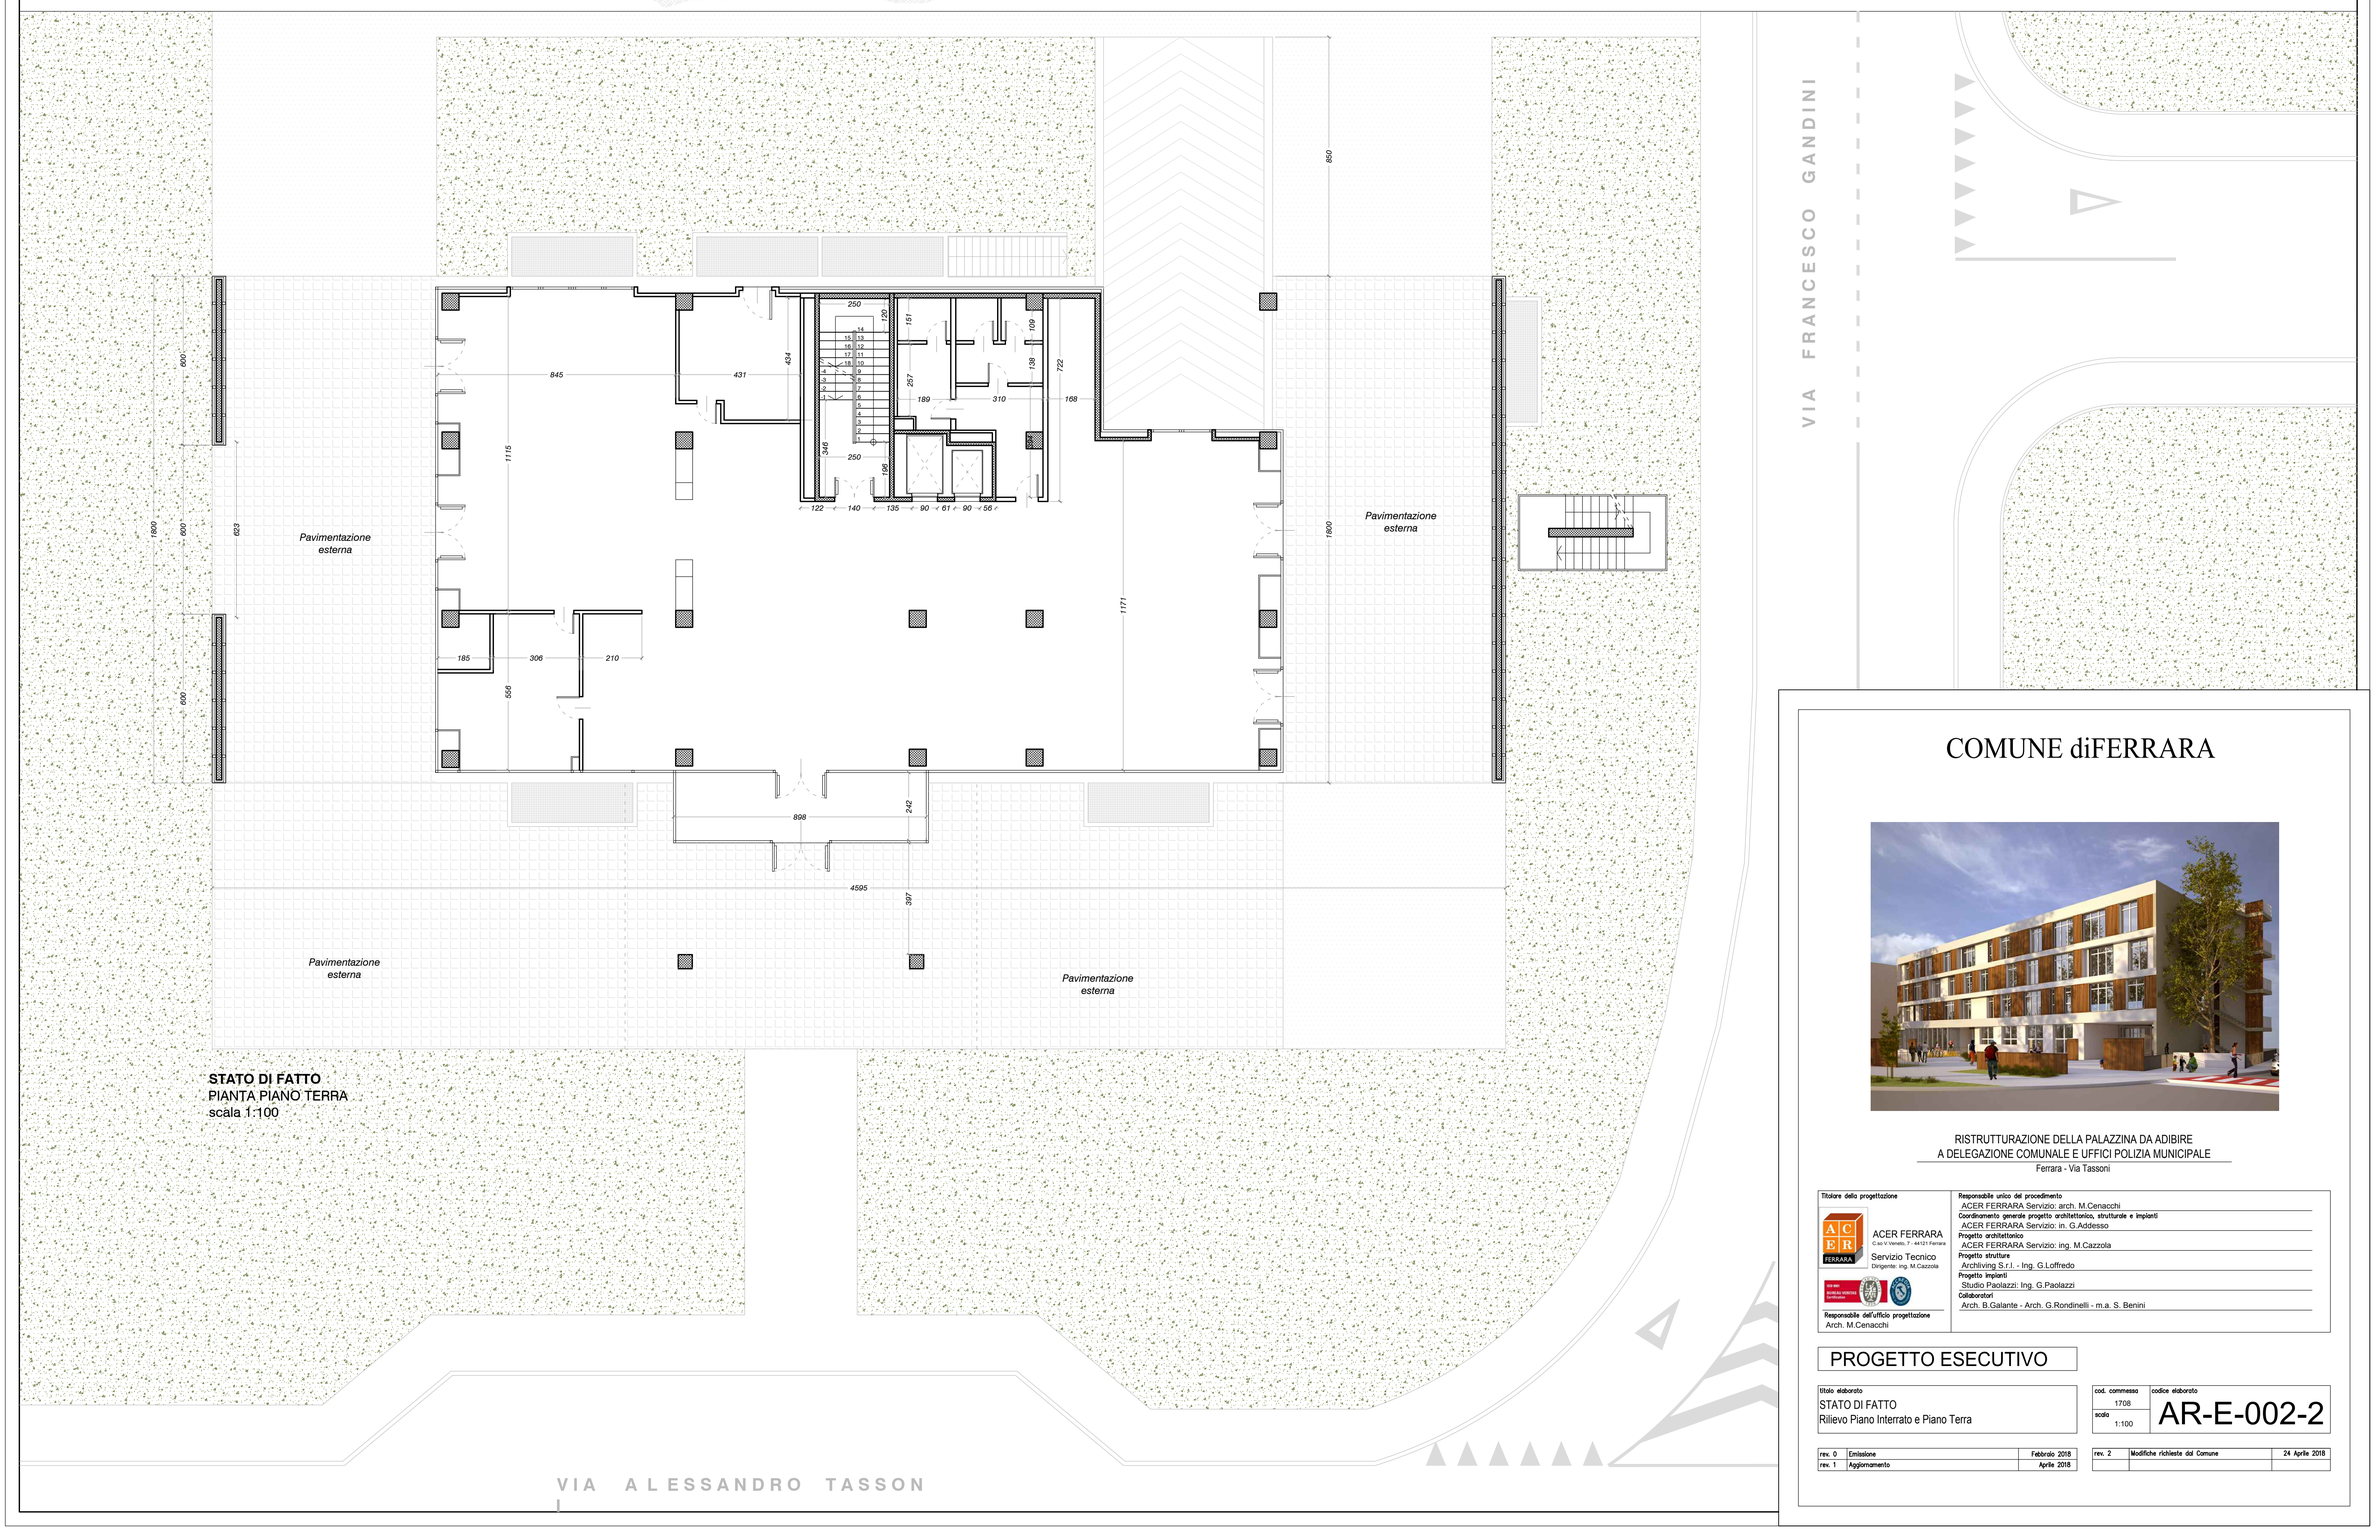

STATO DI FATTO
PIANTA PIANO TERRA
scala 1:100

COMUNE diFERRARA

RISTRUTTURAZIONE DELLA PALAZZINA DA ADIBIRE
A DELEGAZIONE COMUNALE E UFFICI POLIZIA MUNICIPALE
Ferrara - Via Tassoni

Titolare della progettazione
ACER FERRARA
C.so A.Vallelunga, 7 - 44121 Ferrara
Servizio Tecnico
Dirigente: ing. M.Cazzola
Responsabile dell'ufficio progettazione
Arch. M.Cenacchi

Responsabile unico del procedimento
ACER FERRARA Servizio: arch. M.Cenacchi
Coordinamento generale progetto architettonico, strutturale e impianti
ACER FERRARA Servizio: in. G.Addesso
Progetto architettonico
ACER FERRARA Servizio: ing. M.Cazzola
Progetto strutture
Archliving S.r.l. - Ing. G.Loffredo
Progetto impianti
Studio Paolazzi: Ing. G.Paolazzi
Collaboratori
Arch. B.Galante - Arch. G.Rondinelli - m.a. S. Benini

PROGETTO ESECUTIVO

titolo elaborato	cod. commessa	codice elaborato
STATO DI FATTO Rilievo Piano Interrato e Piano Terra	1708 scala 1:100	AR-E-002-2

rev. 0	Emissione	Febbraio 2018	rev. 2	Modifiche richieste dal Comune	24 Aprile 2018
rev. 1	Aggiornamento	Aprile 2018			